


【平面図1/30】

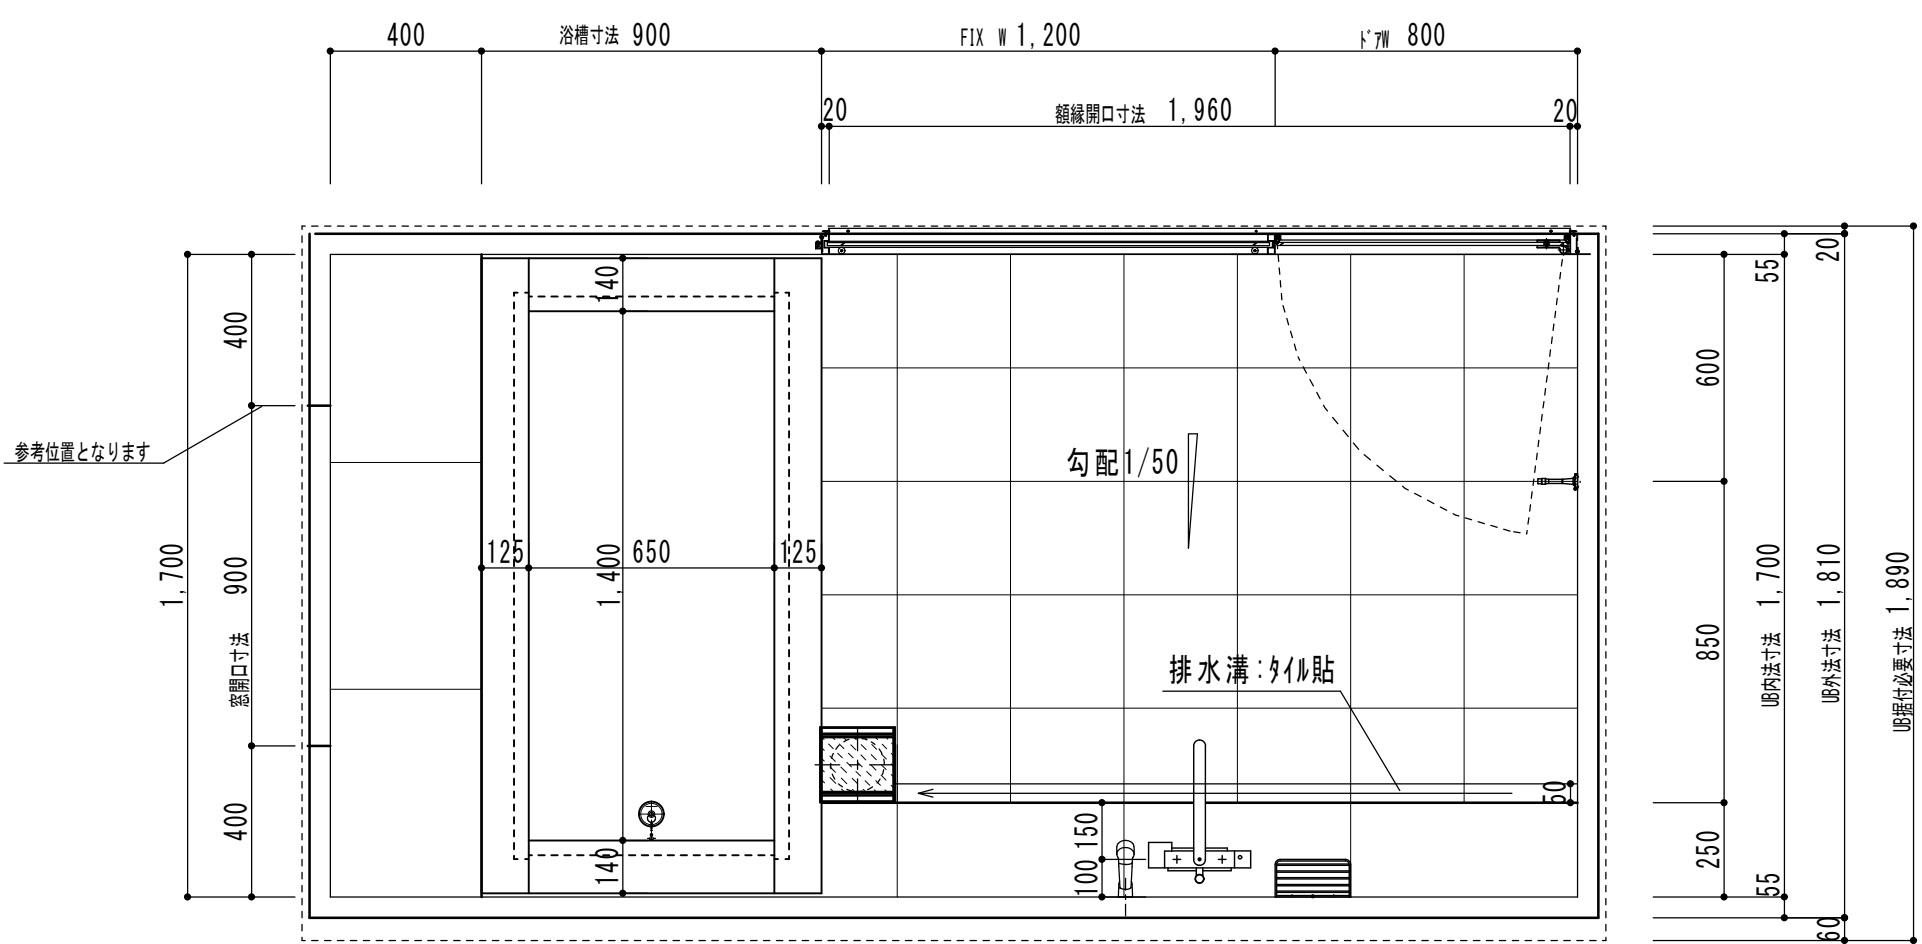

【平面図1/20】

■ 1700×3300×2200H フリーユニットバス

部位/項目	仕様 (寸法単位:mm)	備考 (品番/色柄等)	部位/項目	仕様 (寸法単位:mm)	備考 (品番/色柄等)
天井	化粧鋼板バ 裨	WH-K1/ホワイト	水栓	サーモスタットシャワー器具/コンパクトシャワー	TBV03423J×1
壁	タイル 名古屋タイル/マーブル磨き	FIA-U1310P	浴槽	1700×900×550H 青森ひば	
床	タイル/サモタイル ソライムII	IFT-300/SL-33N	窓サッシ	タイル 名古屋タイル/マーブル磨き	FIA-X1300P
ドア	アルミサッシ/ガラス t=1.5mm/W800×H2080	G5666-01-001-H300-W	洗面カウンター	595.8mm×595.8mm×8t 目地:白	-
戸当り	カドムキ仕上	R3019	収納棚	200W ステップ 研磨仕上げ	R9102-M ×2
			照明器具	LEDタイルライト/50W/相当電球色/4灯	DOL-3972YWG ×4
			排水蓋	SUS枠タイル貼	-
			トラップ	ABS樹脂製	ETトラップ 3386 (標準)
			天井点検口	化粧鋼板バ 裨450角	WH-K1/ホワイト
			給水・給湯管	Rc1/27タッパー止め (裏樹脂配管別途)	
			排水管	トラップ止、以降接続 材工共別途	

【特記事項】

※照明器具：本体取付迄、電気配線接続 材工共別途

※天井アンカー：アンカー吊工事、材工共別途


※追焚：UB壁パネル穴開口のみ、循環金具接続 材工共別途

※換気扇：UB天井パネル開口のみ、本体接続 材工共別途


※窓：UB壁パネル現場開口のみ、窓枠 材工共別途

※UB設置位置・仕様・サイズ：UB設置位置未検討の為、建築梁位置・間仕切り位置等によりUB仕様・サイズ変更の可能性があります。




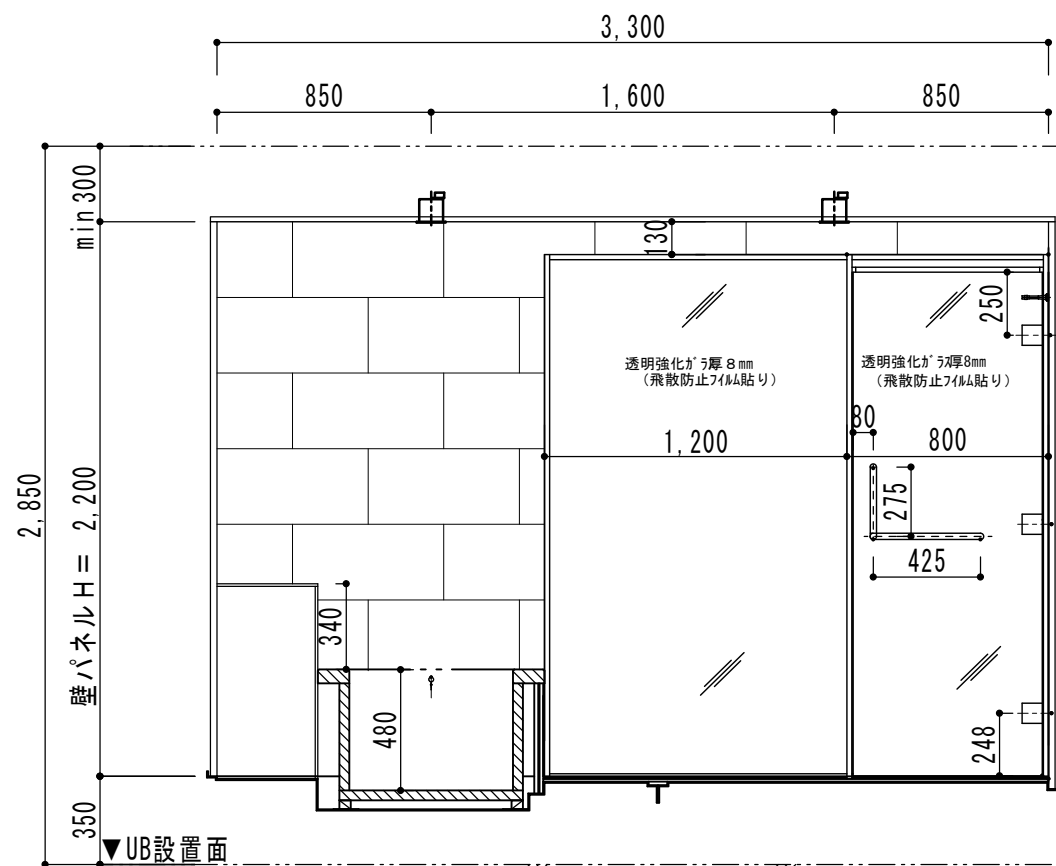


【A展開図】

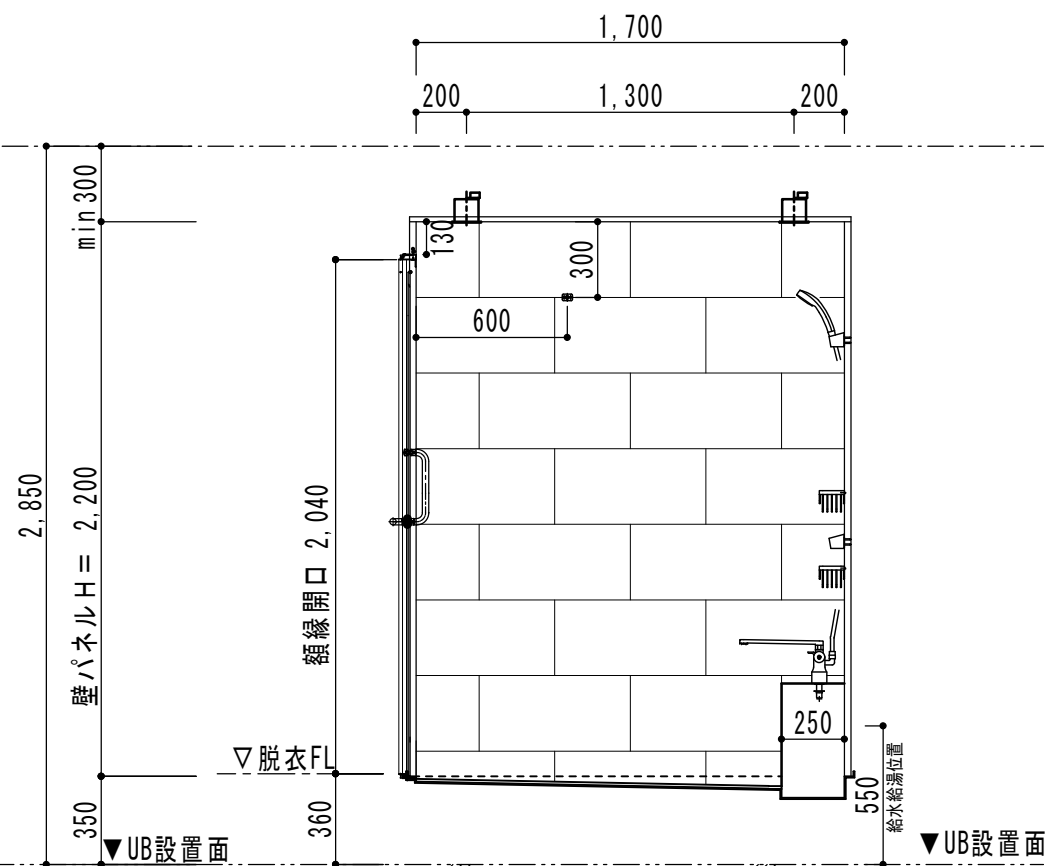

【B展開図】

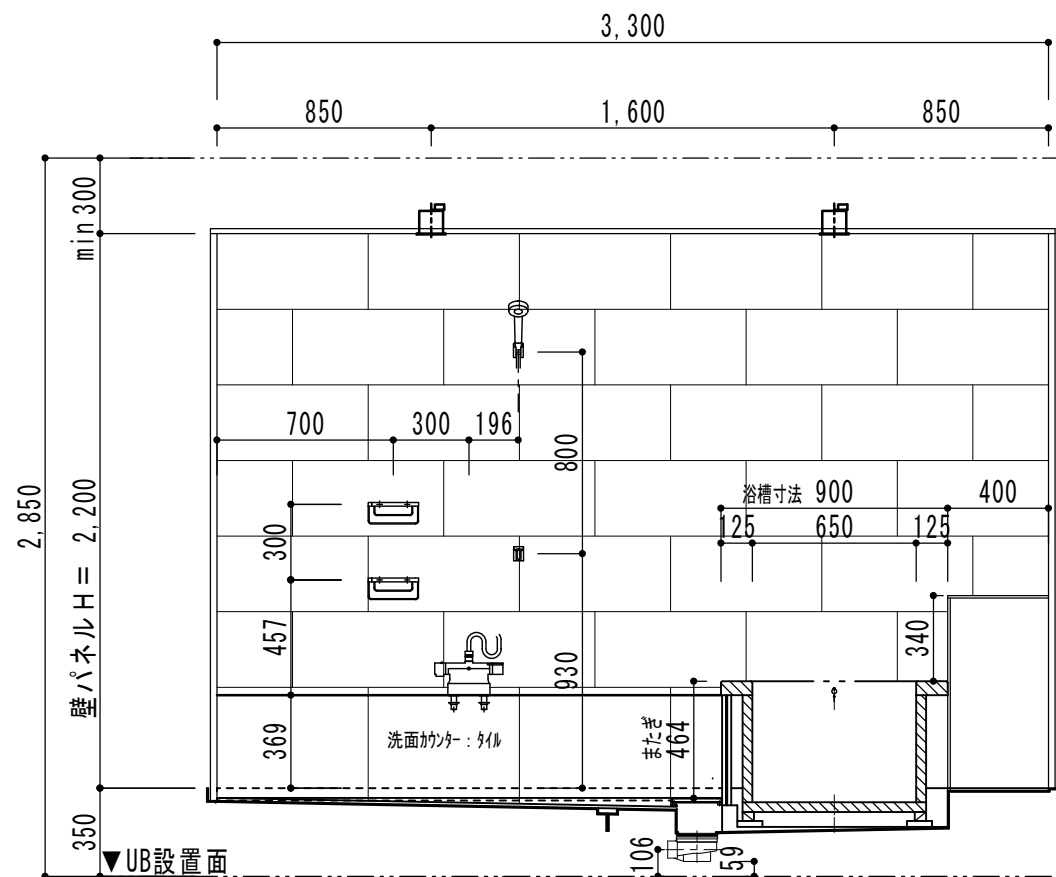

【C展開図】

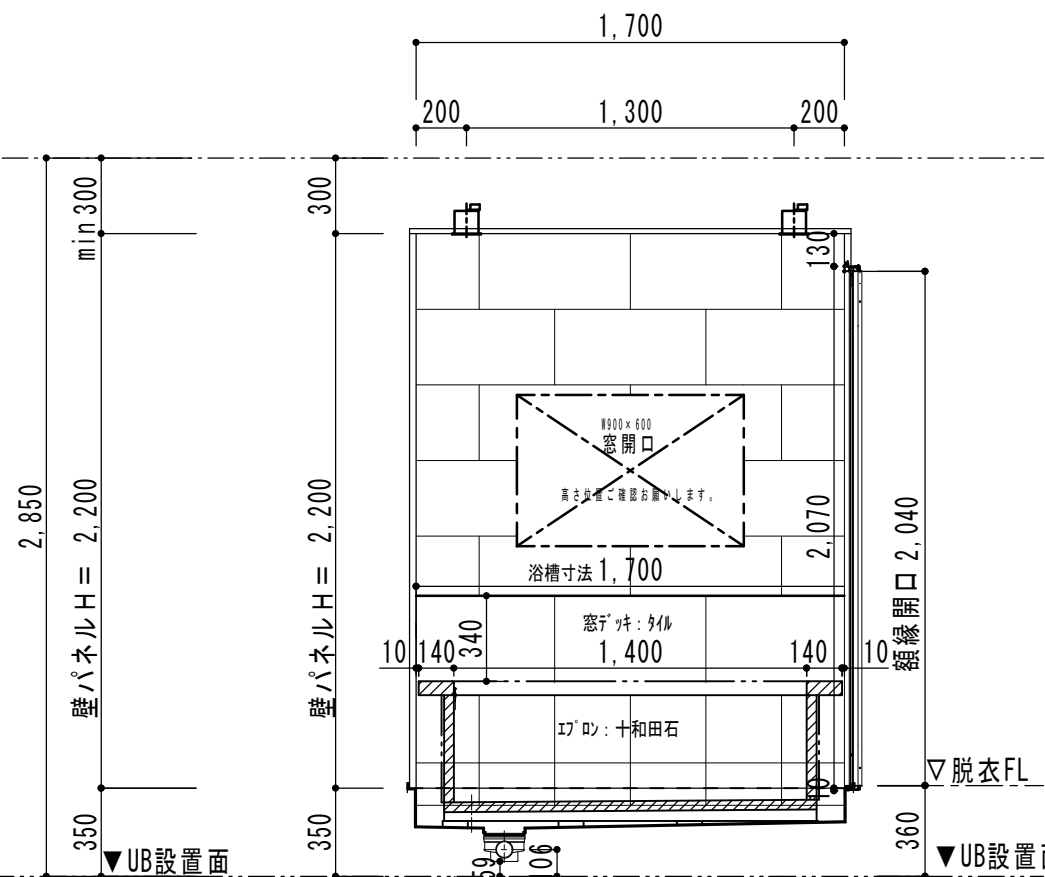

【D展開図】